


ZMĚNA Č. 1
**Odůvodnění
ÚP Jamolice**

Koordinální výkres - výřez
II-2 (východ)

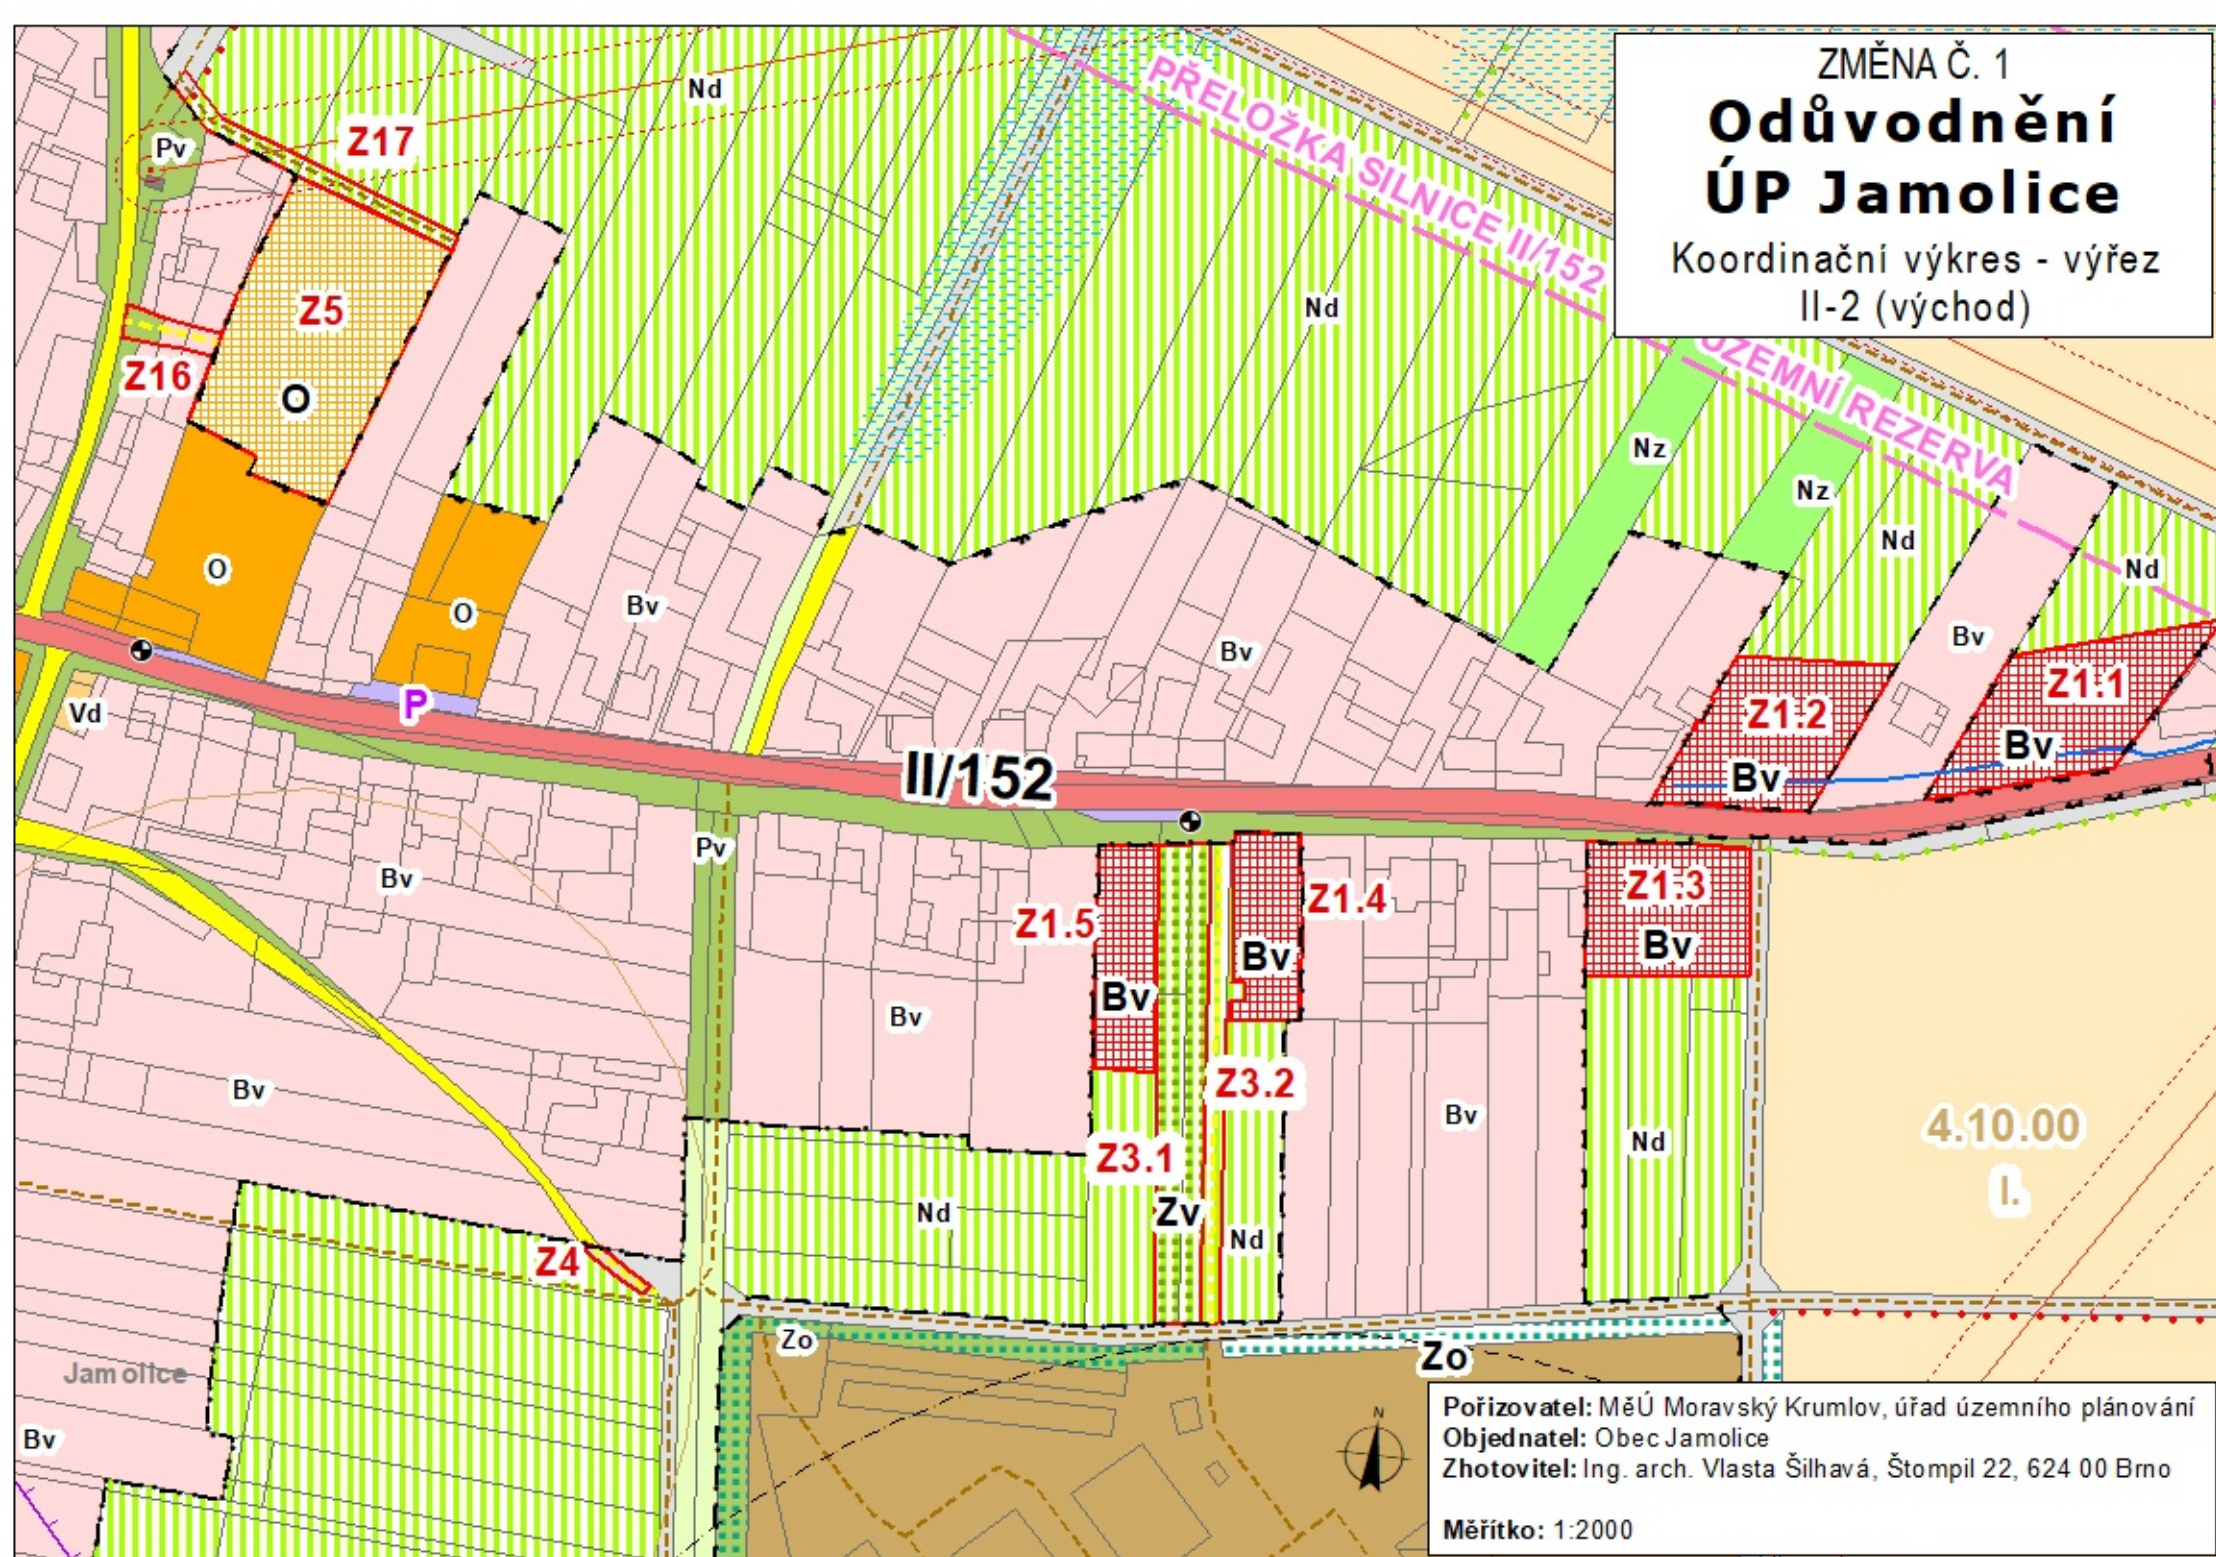

Pořizovatel: MěÚ Moravský Krumlov, úřad územního plánování
Objednatel: Obec Jamolice
Zhotovitel: Ing. arch. Vlasta Šilhavá, Štompil 22, 624 00 Brno
Měřítko: 1:2000