


HARMONOGRAM PRACÍ

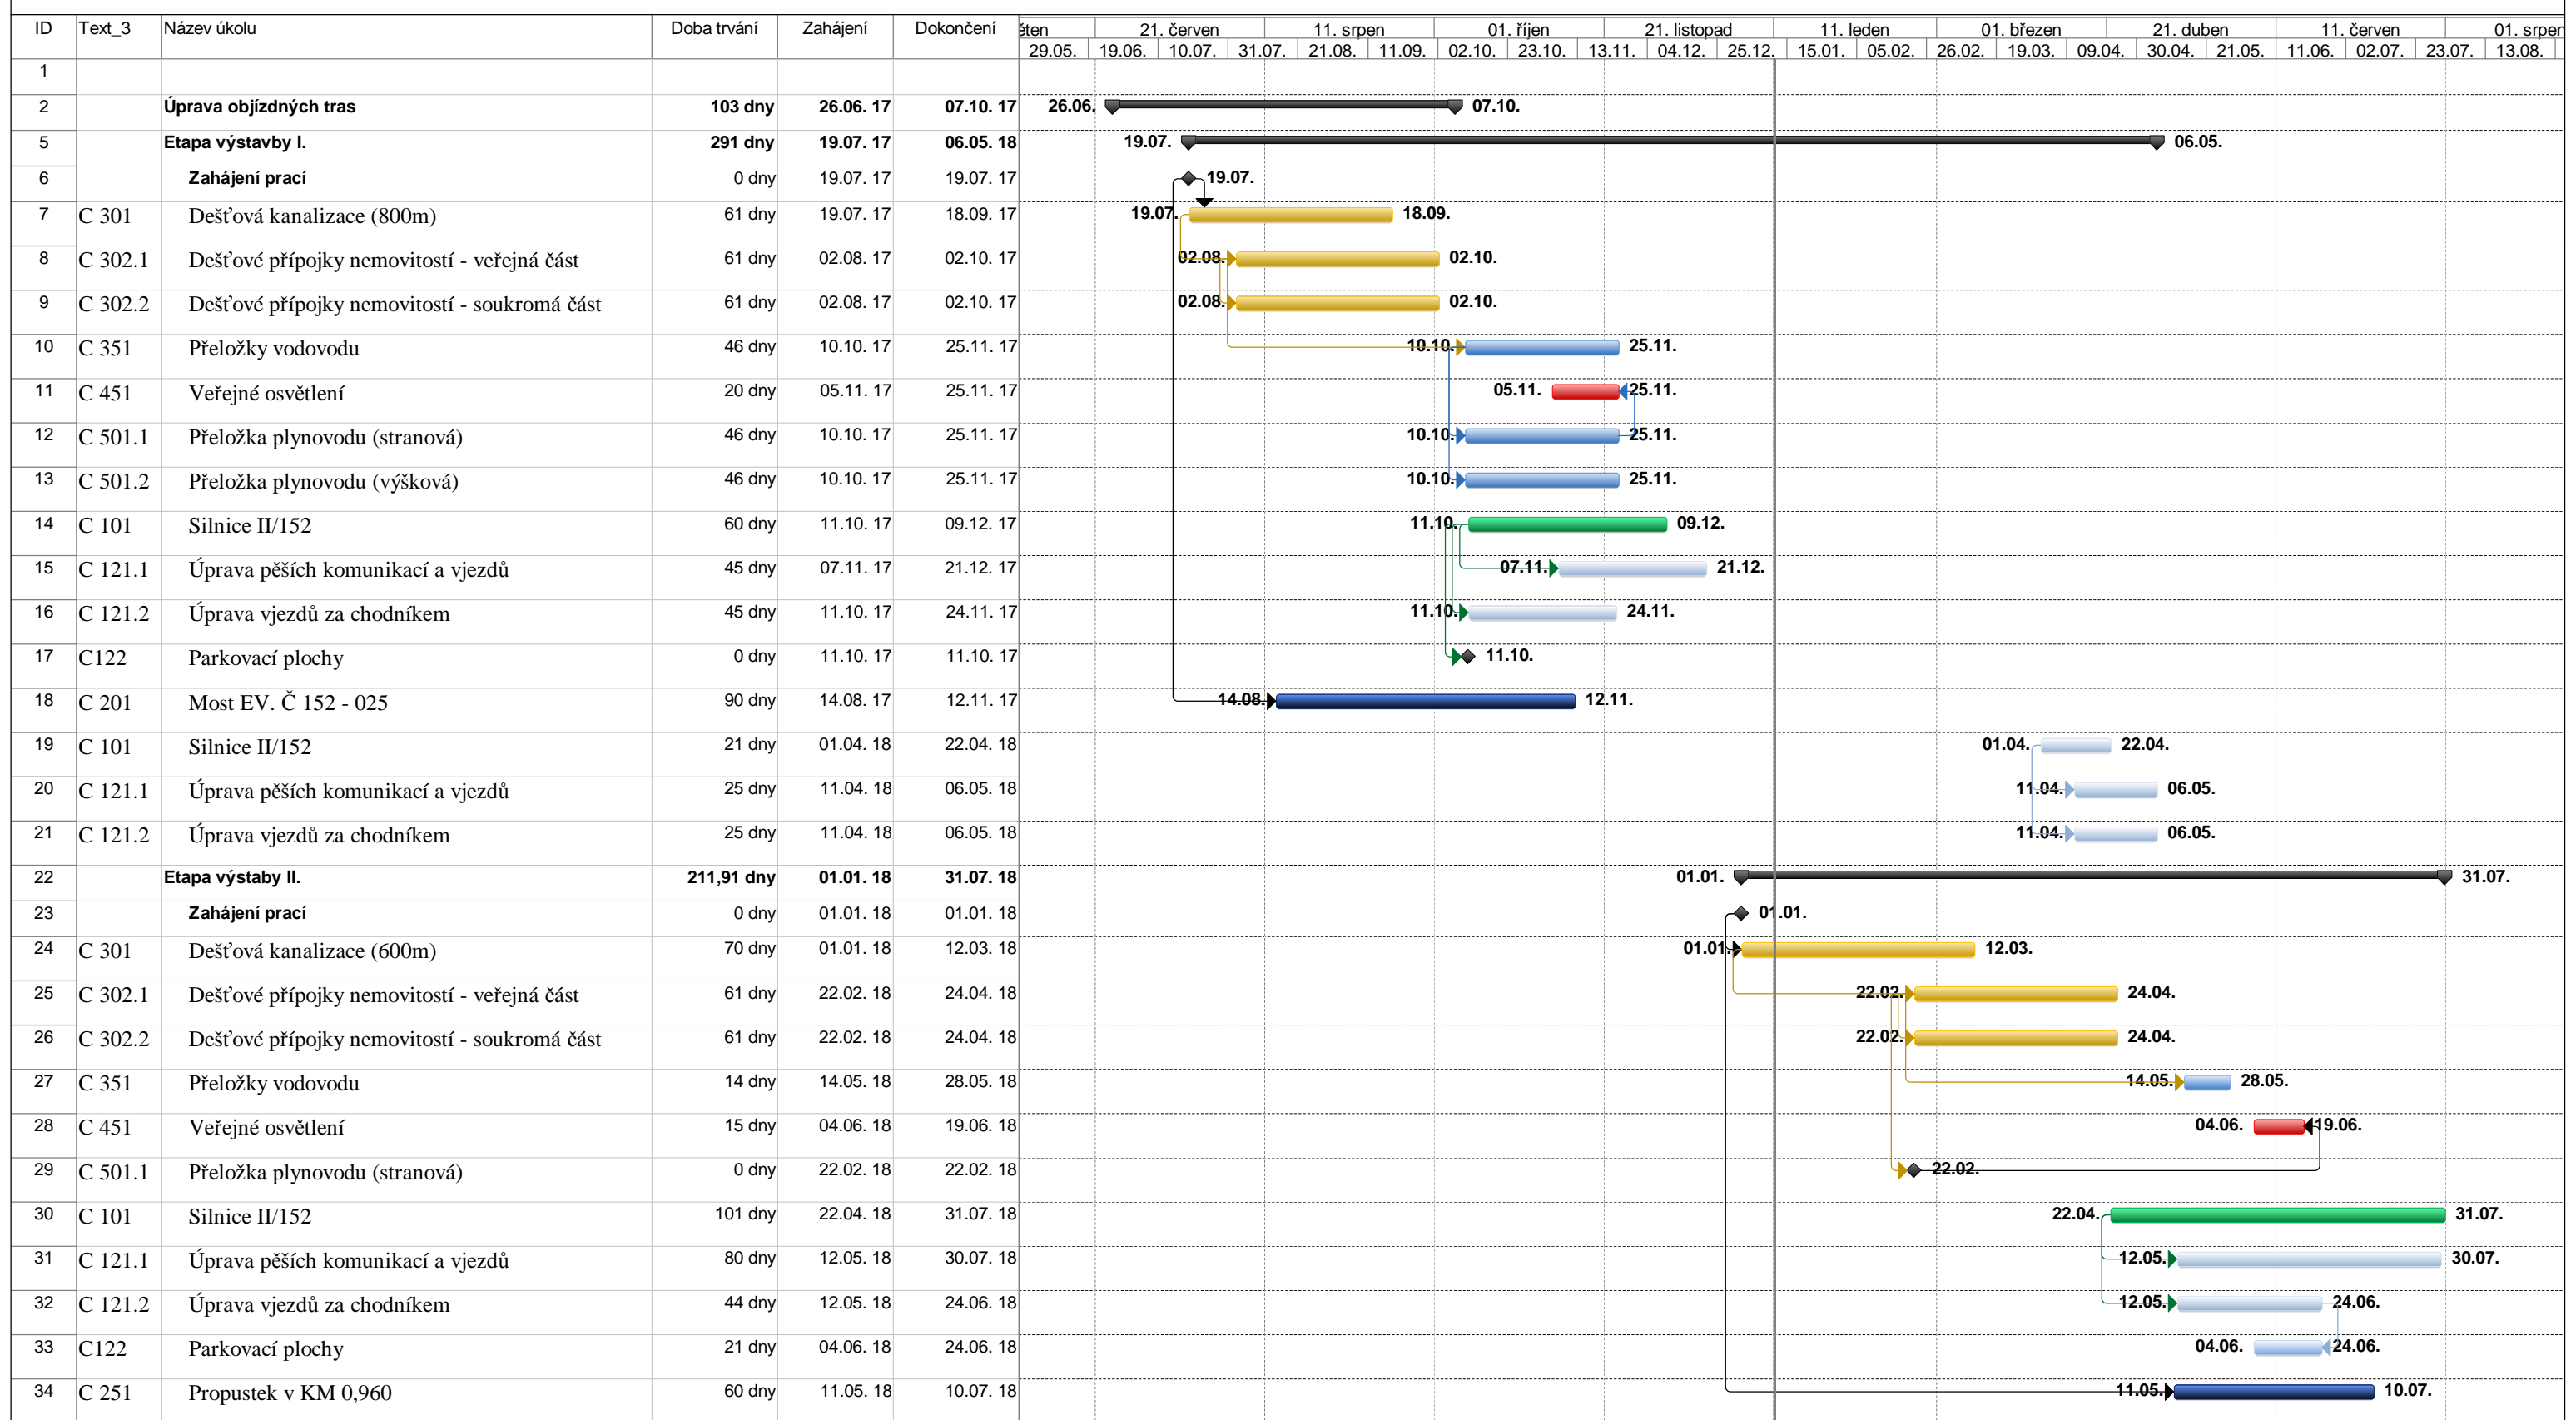

Projekt: II/152 Jamolice, průtah Zhotovitel: HABAU CZ s.r.o. Datum: 11.01. 18	Úkol Rozdělení Milník Souhrnný Souhrn projektu	Vnější úkoly Vnější milník Neaktivní úkol Neaktivní milník Neaktivní souhrn	Ruční úkol Pouze s dobou trvání Ruční úkoly zahrnuté v souhrnném úkolu Ruční souhrn Pouze zahájení	Pouze s datem dokončení Průběh Konečný termín 	
---	--	---	--	---	--