


Jamolicе

Úplné znění územního plánu po vydání změny č. 2

Koordinační výkres

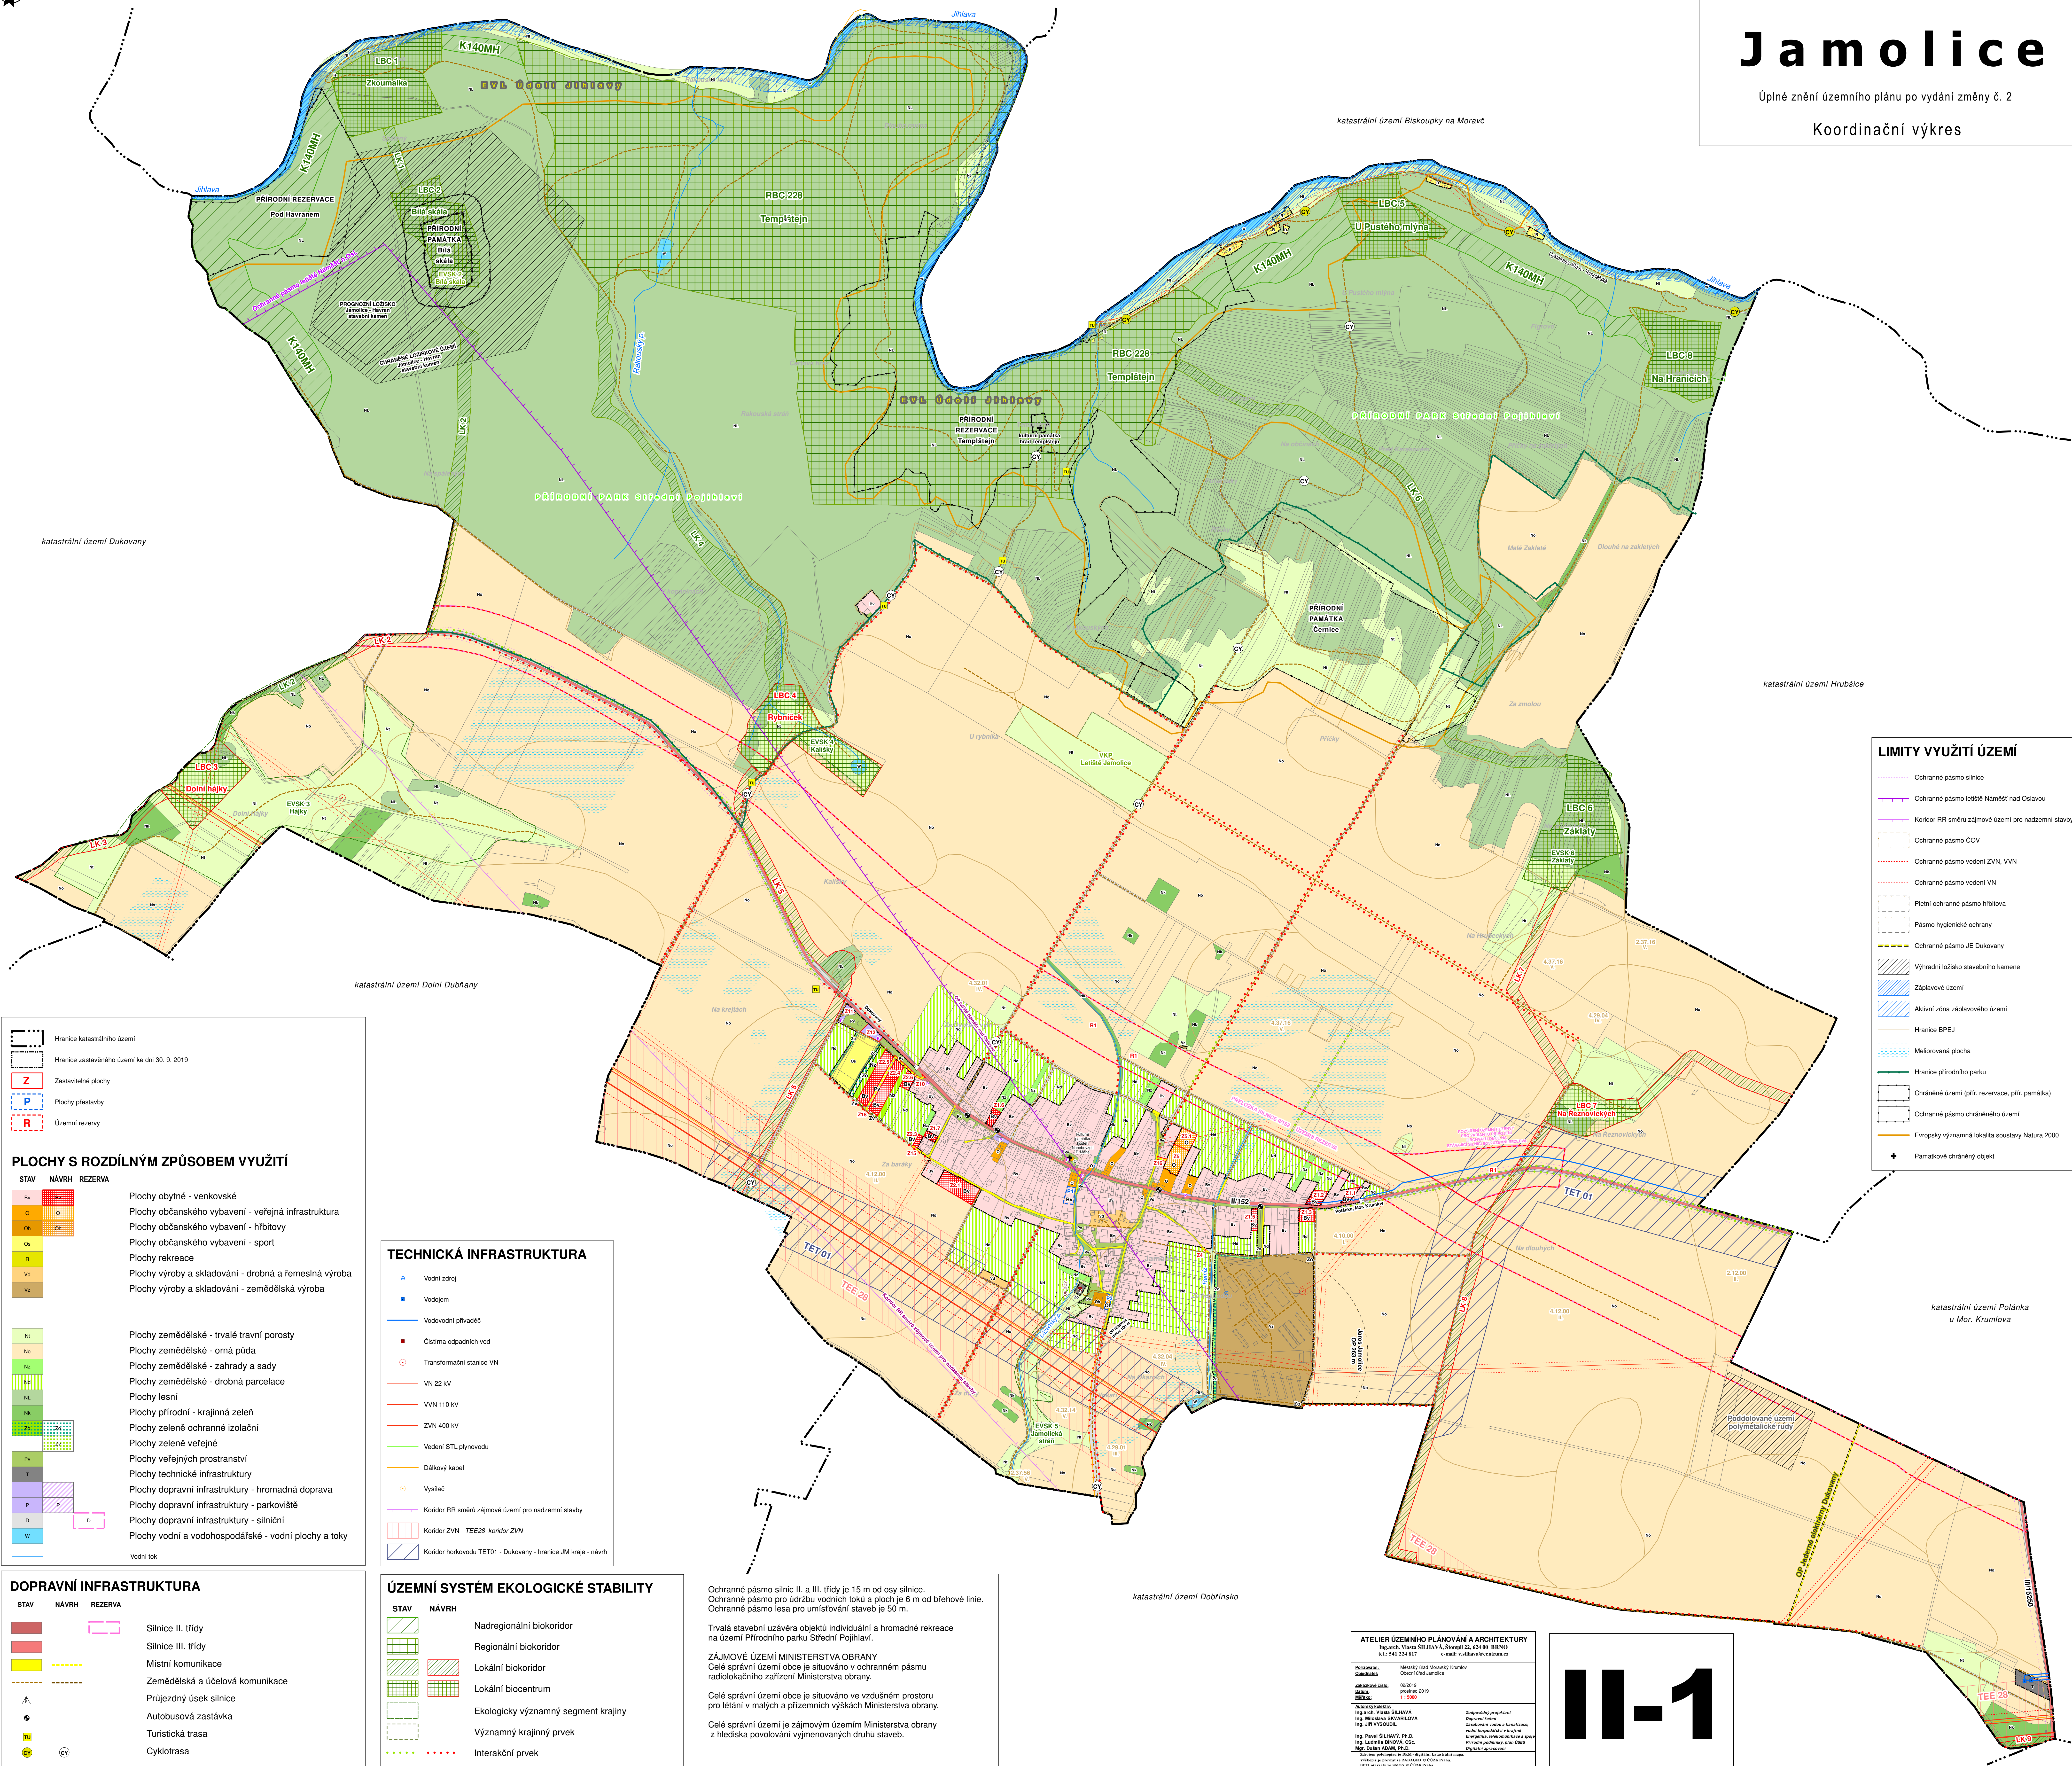

katastrální území Polánka
u Mor. Krumlova

ATELIER UZEMNÍHO PLÁNOVÁNÍ A ARCHITEKTURY	
Ing. arch. Vlasta SILHAVÁ, Smlp. 22, 624 00 BRNO tel.: +42 54 124 817 e-mail: v.silhava@atcra.cz	
Požadované:	Obecní úřad Moravský Krumlov
Operativní:	Obecní úřad Janovice
Zahájení/dávky:	02/2019
Datum:	prosinec 2019
Měřítko:	1 : 6000
Aspekty řešení:	
Ing. arch. Vlasta SILHAVÁ	Zelovodný projekt
Ing. Miroslava ŠKVRLEOVÁ	Dopravní řešení
Ing. JIH YIMDOU	Zelená vodní a kanalizační
Ing. Pavel SILHAVÝ, Ph.D.	energetická a krajinná
Ing. Ladislav BŘOŽKA, CSc.	Energetika, technické a jiné
Ing. Otakar KAMÁK, Ph.D.	Přirodní podmínky, přír. OPES
	Průběh zpracování

11-1