


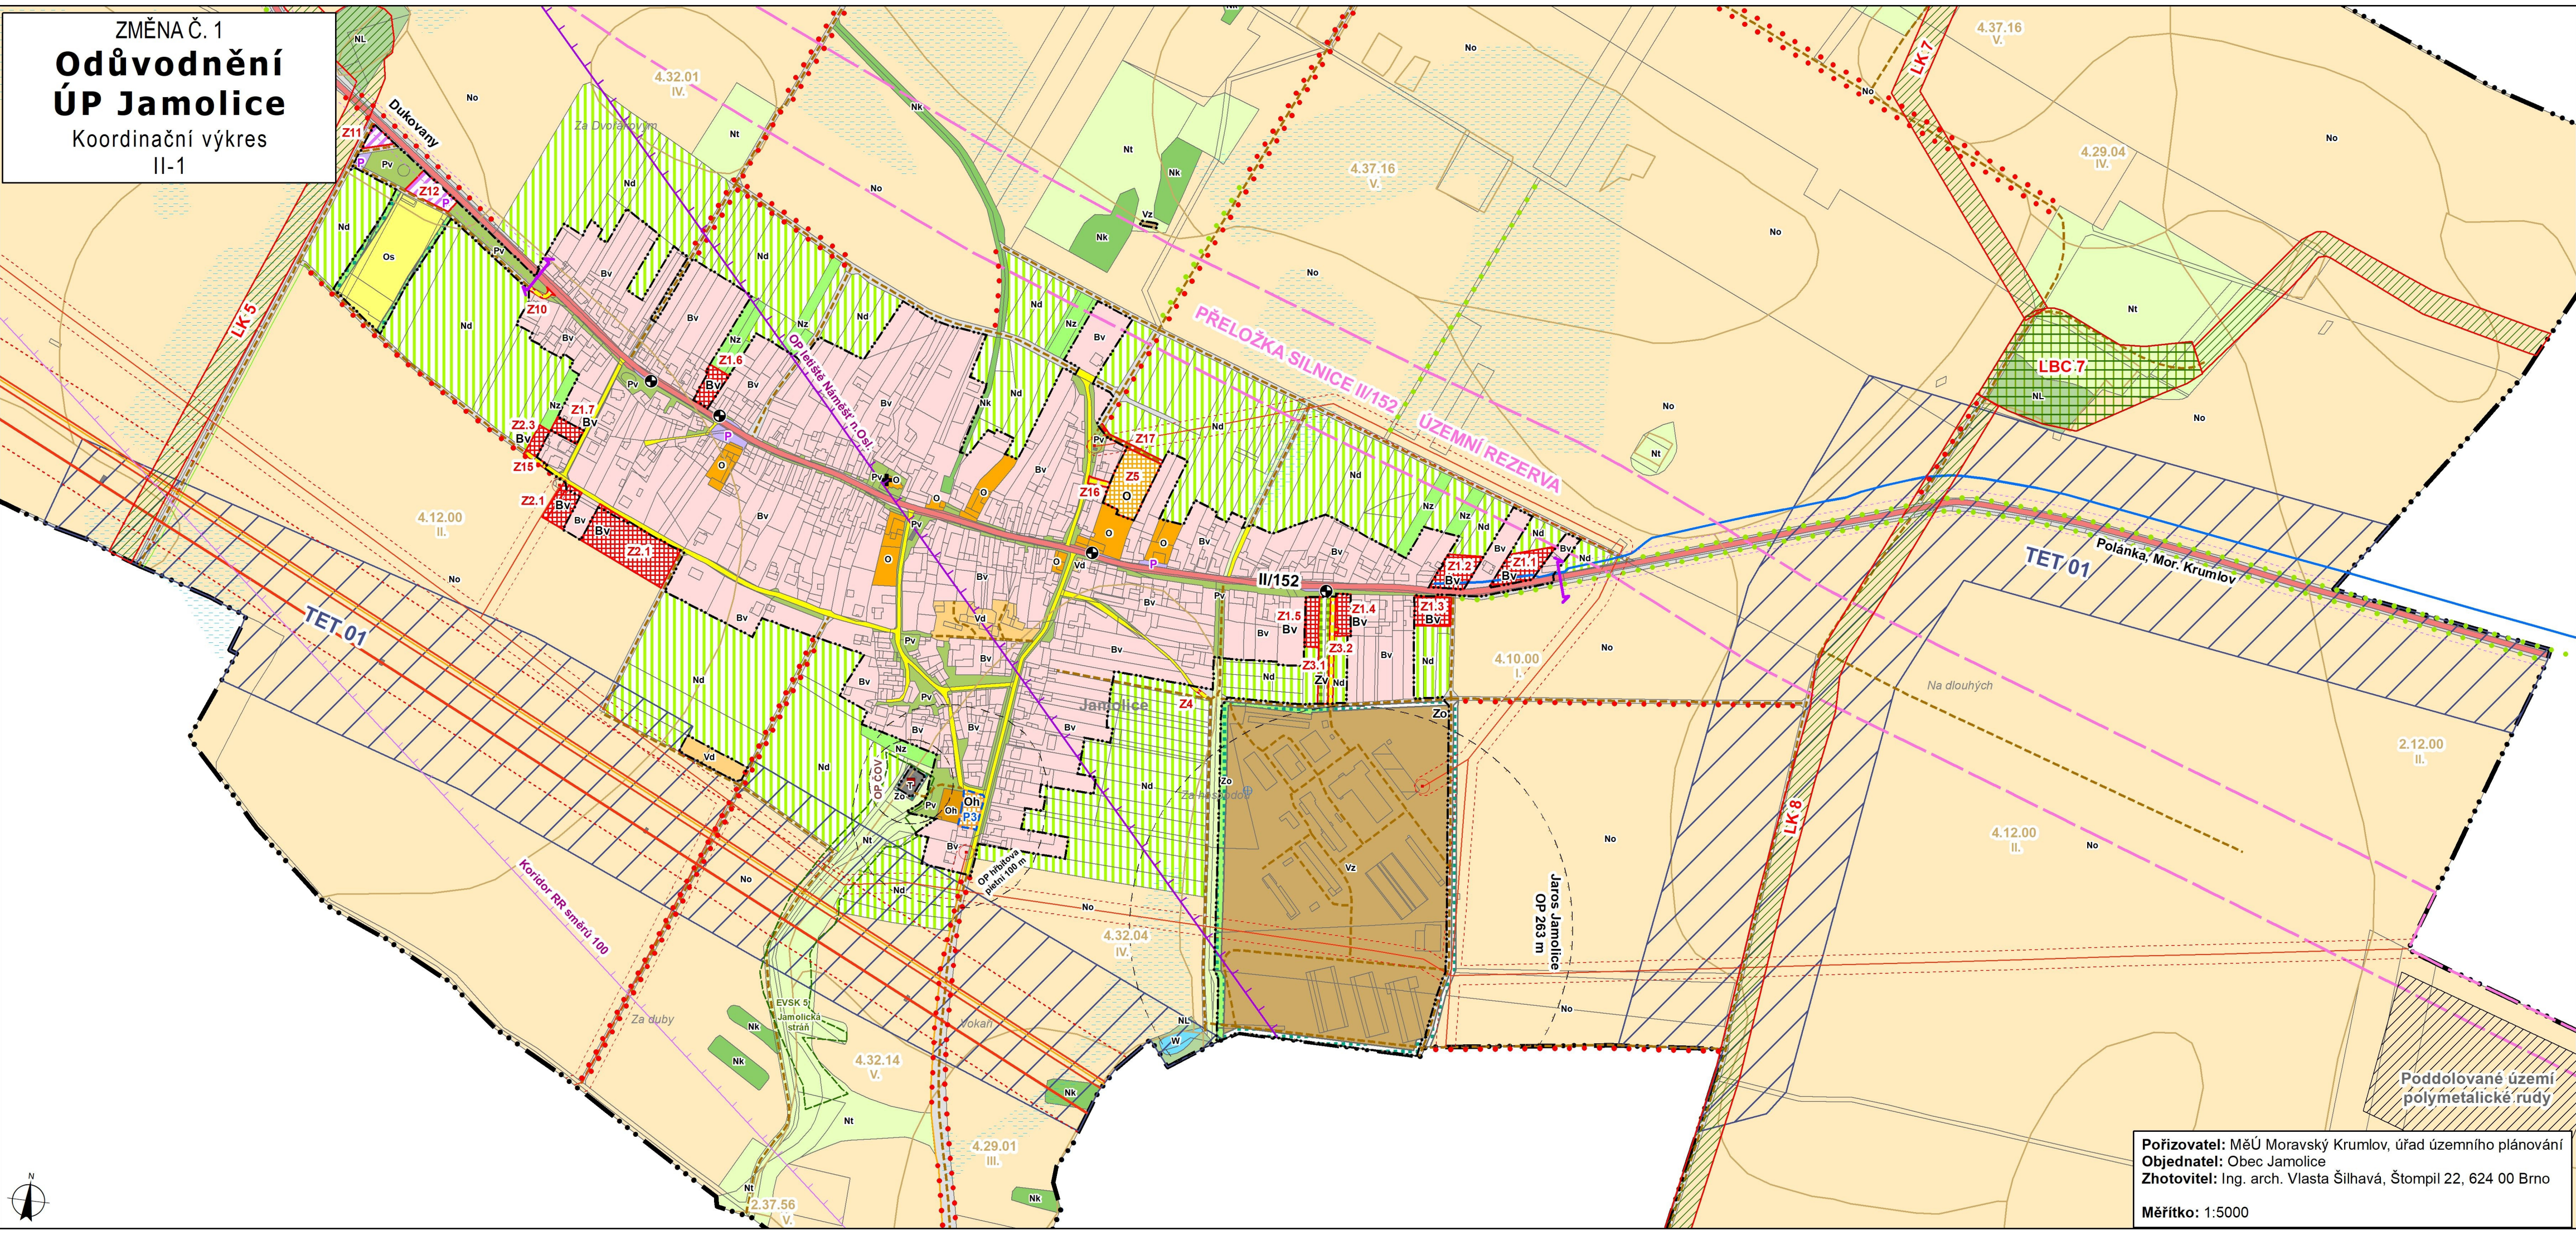

ZMĚNA Č. 1
**Odůvodnění
ÚP Jamolice**

Koordinační výkres
II-1

Pořizovatel: MěÚ Moravský Krumlov, úřad územního plánování
Objednatel: Obec Jamolice
Zhotovitel: Ing. arch. Vlasta Šilhavá, Štompil 22, 624 00 Brno
Měřítko: 1:5000