

ZMĚNA Č. 2
**Odůvodnění
ÚP Jamolice**
Koordinační výkres - výřez
II-2

Hranice katastrálního území
 Hranice zastavěného území ke dni 30. 9. 2019
 Zastavitelné plochy
 Plochy přestavby
 Územní rezervy

PLOCHY S ROZDÍLNÝM ZPŮSOBEM VYUŽITÍ

STAV	NÁVRH	REZERVA
Bv	Bv	Bv
O	O	O
Oh	Oh	Oh
Os	Os	Os
R	R	R
Vd	Vd	Vd
Vz	Vz	Vz

Plochy obytné - venkovské
Plochy občanského vybavení - veřejná infrastruktura
Plochy občanského vybavení - hřbitovy
Plochy občanského vybavení - sport
Plochy rekreace
Plochy výroby a skladování - drobná a řemeslná výroba
Plochy výroby a skladování - zemědělská výroba

Nt	Nt	Plochy zemědělské - trvalé travní porosty
No	No	Plochy zemědělské - orná půda
Nz	Nz	Plochy zemědělské - zahrady a sady
Nd	Nd	Plochy zemědělské - drobná parcelace
NL	NL	Plochy lesní
Nk	Nk	Plochy přírodní - krajinná zeleň
Zs	Zs	Plochy zelené ochranné izolační
Zv	Zv	Plochy zelené veřejné
Pv	Pv	Plochy veřejných prostranství
T	T	Plochy technické infrastruktury
P	P	Plochy dopravní infrastruktury - hromadná doprava
D	D	Plochy dopravní infrastruktury - parkoviště
W	W	Plochy vodní a vodohospodářské - vodní plochy a toky
		Vodní tok

DOPRAVNÍ INFRASTRUKTURA

STAV	NÁVRH	REZERVA

Silnice II. třídy
Místní komunikace
Zemědělská a účelová komunikace
Průjezdový úsek silnice
Autobusová zastávka
Turistická trasa
Cyklotrasa

TECHNICKÁ INFRASTRUKTURA


	Vodní zdroj
	Vodovodní přívaděč
	Čistírna odpadních vod
	Transformační stanice VN
	VN 22 kV
	VVN 110 kV
	ZVN 400 kV
	Vedení STL plynovodu
	Dálkový kabel
	Koridor RR směrů
	Koridor horkovodu TET 01 Dukovany - hranice JM kraje - návrh

ÚZEMNÍ SYSTÉM EKOLOGICKÉ STABILITY

STAV	NÁVRH
	Lokální biokoridor
	Ekologicky významný segment krajiny
	Interakční prvek

Ochranné pásmo silnic II. a III. třídy je 15 m od osy silnice.
Ochranné pásmo pro údržbu vodních toků a ploch je 6 m od břehové linie.
Ochranné pásmo lesa pro umístění stavby je 50 m.
Trvalá stavební užitivost objektů individuální a hromadné rekreace na území Přírodního parku Štřední Pojilavi.
ZÁJMOVÉ ÚZEMÍ MINISTERSTVA OBRANY
Celé správní území obce je situováno v ochranném pásmu radiolokačního zařízení Ministerstva obrany.
Celé správní území obce je situováno ve vzdušném prostoru pro letání v malých a přezemních výškách Ministerstva obrany.

Pořizovatel: MěÚ Moravský Krumlov, úřad územního plánování
Objednatel: Obec Jamolice
Zhotovitel: Ing. arch. Vlasta Šilhavá, Štompil 22, 624 00 Brno
Měřítko: 1:2000

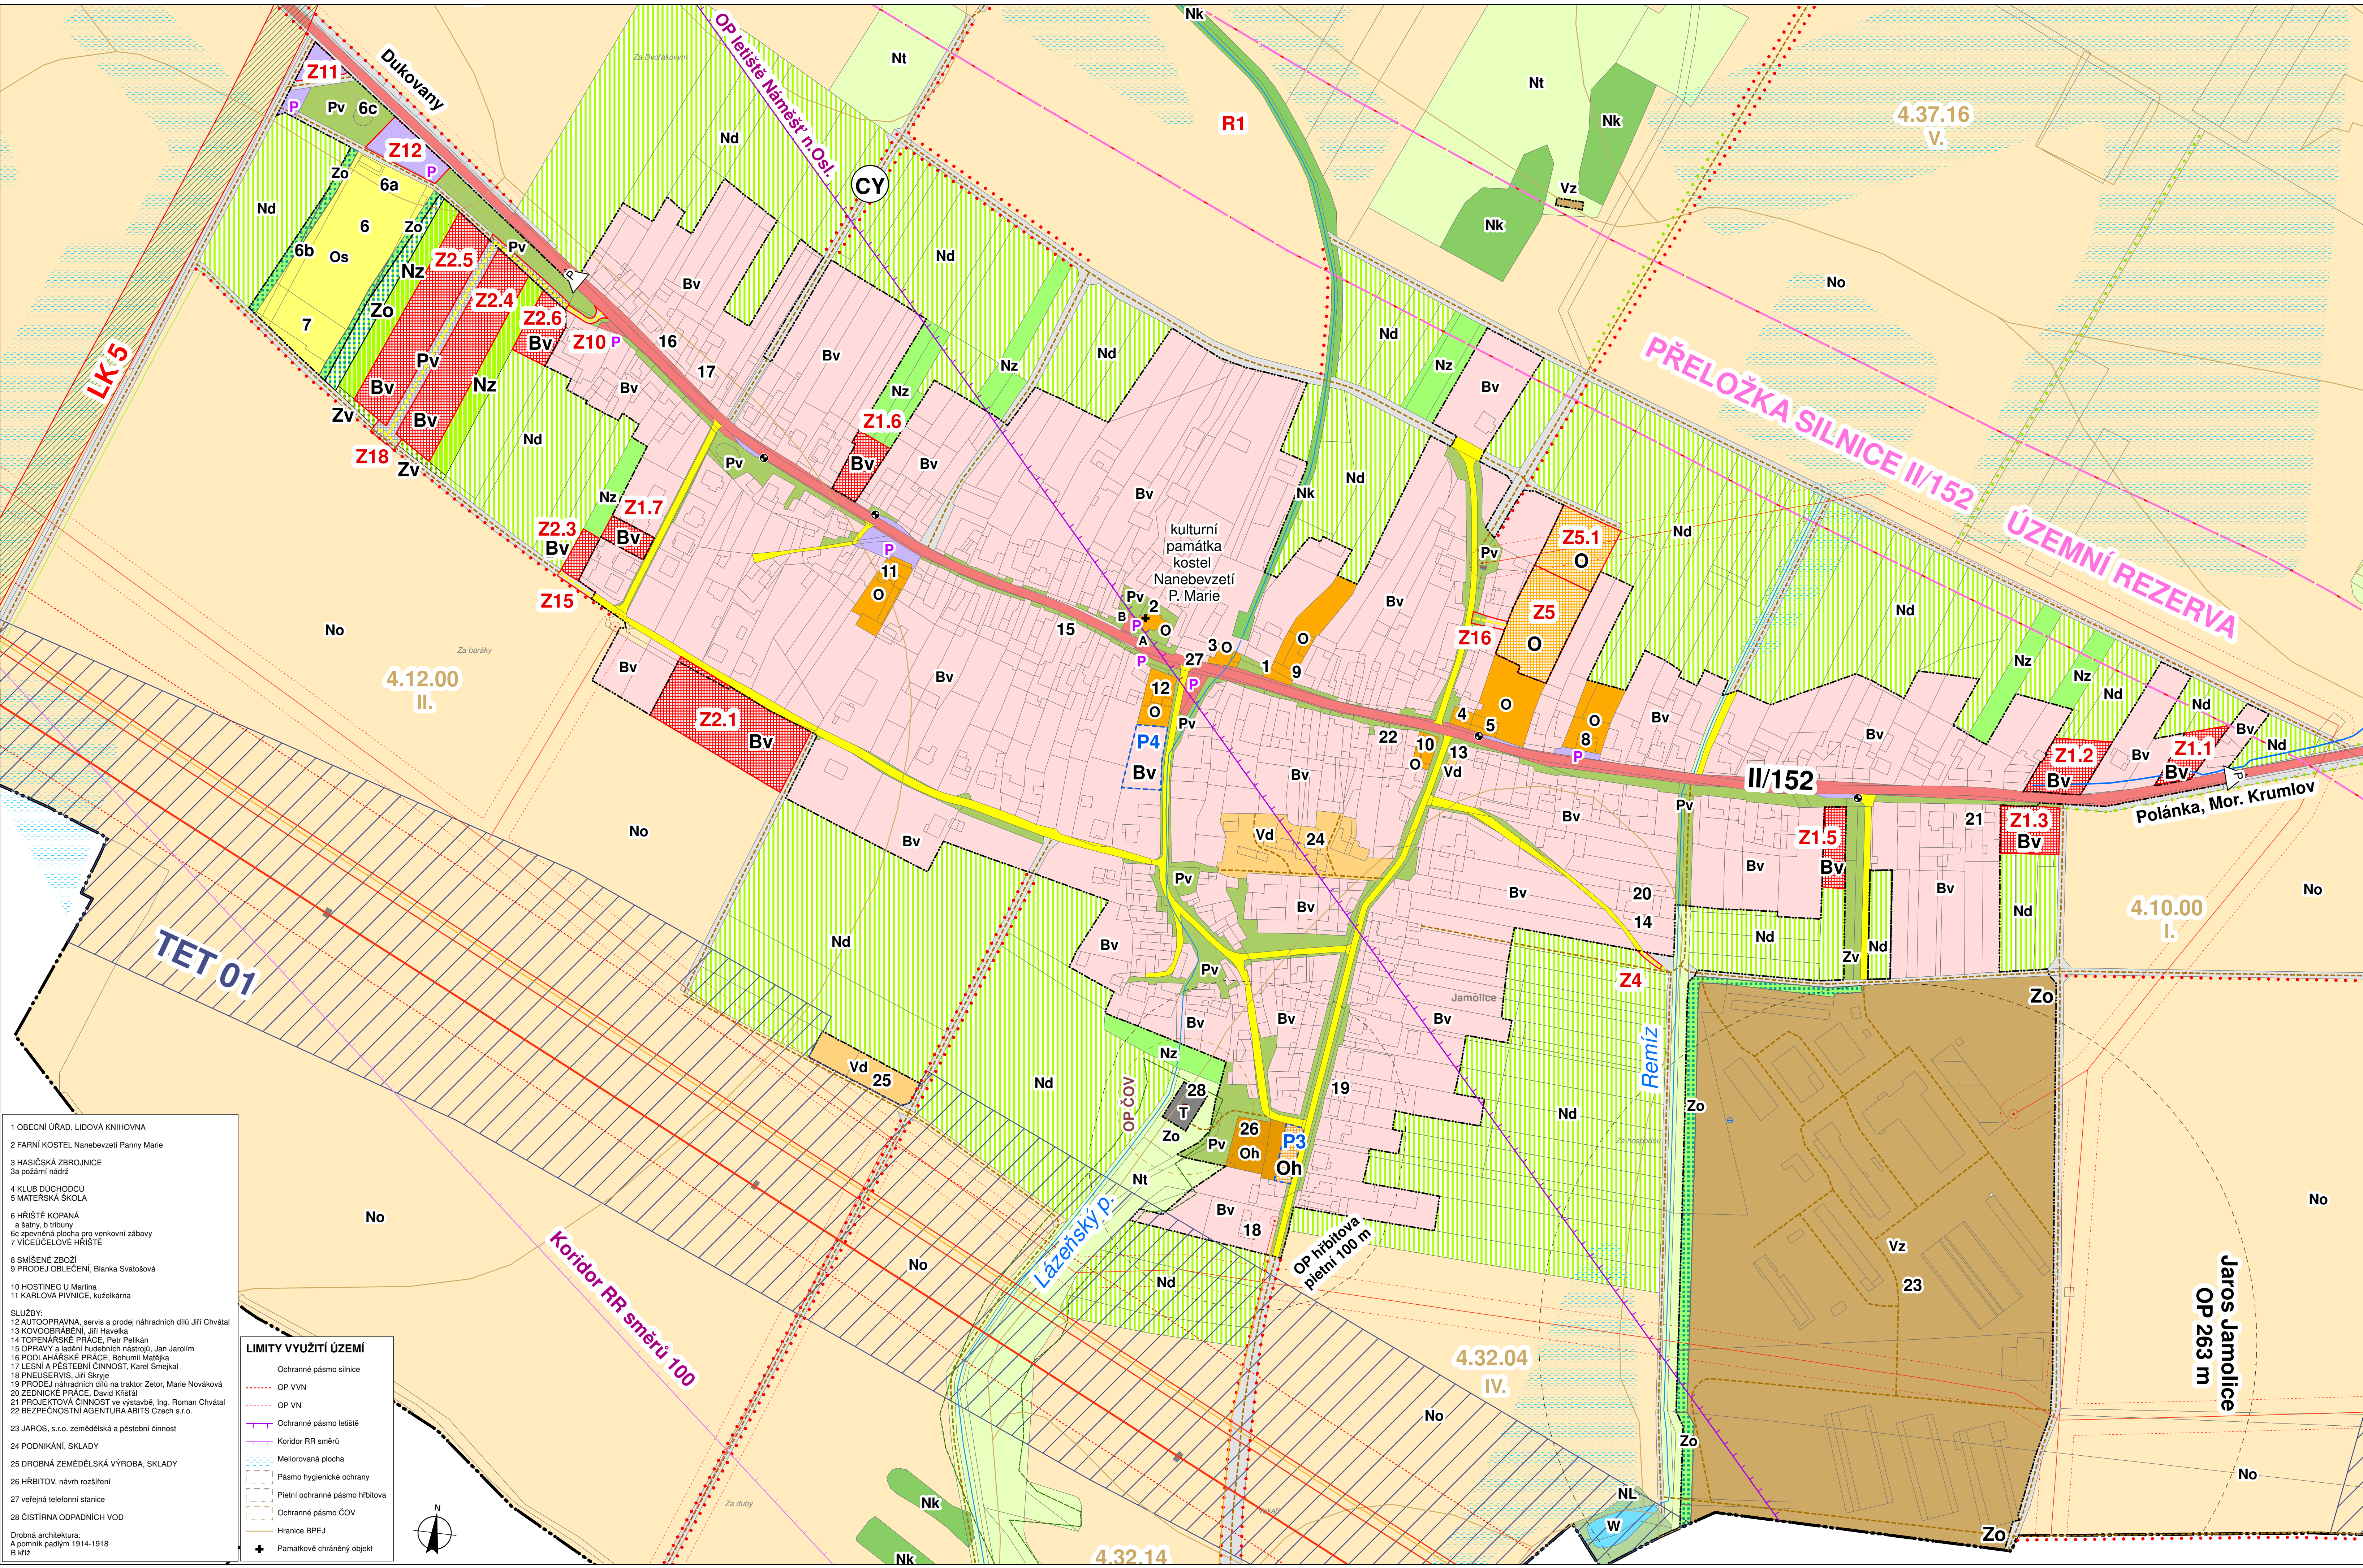

- 1 OBECNÍ ÚŘAD, LIDOVÁ KNIHOVNA
2 FARNÍ KOSTEL Nanebevzetí Panny Marie
3 HASIČSKÁ ZBRŮJNICE
3a požární nádrž
4 KLUB DUCHODCŮ
5 MATERSKÁ ŠKOLA
6 HRISTÉ KOPANÁ
a šatny, b tribuna
6c zpevněná plocha pro venkovní zábavu
7 VÍCEÚČELOVÉ HRISTÉ
8 SMÍŠENÉ ZBOŽÍ
9 PRODEJ OBLEČENÍ, Blanka Svatošová
10 HOSTINEC U Martina
11 KARLOVA PIVNICE, kuželárna
SLUŽBY:
12 AUTOOPRAVNA, servis a prodej náhradních dílů Jiří Chvátal
13 KOVOOBRÁBĚNÍ, Jiří Havelka
14 TOPENÁŘSKÉ PRÁCE, Petr Peřín
15 OPRAVY a sedění hudebních nástrojů, Jan Jarolím
16 PODLAHÁŘSKÉ PRÁCE, Bohumil Matějka
17 LESNÍ A PĚSTEBNÍ ČINNOST, Karel Smejkal
18 PNEUMATIKY, Jiří Ševčík
19 PRODEJ náhradních dílů na traktor Zetor, Marie Nováková
20 ZEDNICKÉ PRÁCE, David Křížal
21 PROJEKTOVÁ ČINNOST ve výstavbě, Ing. Roman Chvátal
22 BEZPEČNOSTNÍ AGENTURA ABITS Czech s.r.o.
23 JAROS, s.r.o. zemědělská a pěstební činnost
24 PODNIKÁNÍ, SKLADY
25 DROBNÁ ZEMĚDĚLSKÁ VÝROBA, SKLADY
26 HRBITOV, návrh rozšíření
27 veřejná telefonní stanice
28 ČISTÍRNA ODPADNÍCH VOD
Drobná architektura:
A pomník padlým 1914-1918
B kříž

LIMITY VYUŽITÍ ÚZEMÍ

	Ochranné pásmo silnice
	OP VVN
	OP VN
	Ochranné pásmo letiště
	Koridor RR směrů
	Meliorovaná plocha
	Pásmo hygienické ochrany
	Pletňi ochranné pásmo hřbitova
	Ochranné pásmo ČOV
	Hranice BPEJ
	Památkově chráněný objekt

