

Č. 2  
**Odůvodnění**  
**ÚP Jamolice**  
 Koordinační výkres II-1

**TECHNICKÁ INFRASTRUKTURA**

- Vodní zdroj
- Čistírna odpadních vod
- Transformační stanice VN
- Vodovodní přivaděč
- ZVN 400 kV
- VVN 110 kV
- VN 22 kV
- Vedení STL plynovodu
- Dálkový kabel
- Koridor RR směru zájmové území pro nadzemní stavby
- TEE28 koridor ZVN
- Koridor horkovodu TET01 - Dukovany - hranice JM kraje - návrh

- Hranice zastavěného území ke dni 30. 9. 2019
- Hranice katastrálního území
- Plochy přestavby
- Zastavitelné plochy
- Územní rezervy

**PLOCHY S ROZDÍLNÝM ZPŮSOBEM VYUŽITÍ**

STAV	NÁVRH	REZERVA
Bv		
O		
Oh		
Os		
R		
Vd		
Vz		

- Plochy obytné - venkovské
- Plochy občanského vybavení - veřejná infrastruktura
- Plochy občanského vybavení - hřbitovy
- Plochy občanského vybavení - sport
- Plochy rekreace
- Plochy výroby a skladování - drobná a řemeslná výroba
- Plochy výroby a skladování - zemědělská výroba

**LIMITY VYUŽITÍ ÚZEMÍ**

- Památkově chráněný objekt
- Koridor RR směru zájmové území pro nadzemní stavby
- Ochranné pásmo letiště Náměšť nad Oslavou
- OP VVN
- OP VN
- Ochranné pásmo silnice
- Hranice BPEJ
- Pletní ochranné pásmo hřbitova
- Pásmo hygienické ochrany
- Ochranné pásmo ČOV
- Meliorovaná plocha

**ÚZEMNÍ SYSTÉM EKOLOGICKÉ STABILITY**

- | STAV | NÁVRH |
|------|-------|
|      |       |
|      |       |
|      |       |
- Lokální biokoridor
  - Ekologicky významný segment krajiny
  - Interakční prvek

Ochranné pásmo silnic II. a III. třídy je 15 m od osy silnice.  
 Ochranné pásmo pro údržu vodních toků a ploch je 6 m od břehové linie.  
 Ochranné pásmo lesa pro umístování staveb je 50 m.

Trvalá stavební uzavěra objektů individuální a hromadné rekreace na území Přírodního parku Střední Pojihlavi.


**ZÁJMOVÉ ÚZEMÍ MINISTERSTVA OBRANY**

Celé správní území obce se nachází v ochranném pásmu radiolokačního zařízení MO.  
 Celé správní území obce se nachází ve vzdušném prostoru MO pro létání v malých a přízemních výškách.  
 Celé správní území obce je zájmovým územím MO z hlediska povolování vyjmenovaných druhů staveb.

**DOPRAVNÍ INFRASTRUKTURA**

STAV	NÁVRH	REZERVA

- Silnice II. třídy
- Místní komunikace
- Zemědělská a účelová komunikace
- Průjezdny úsek silnice
- Autobusová zastávka
- Turistická trasa
- Cyklotrasa

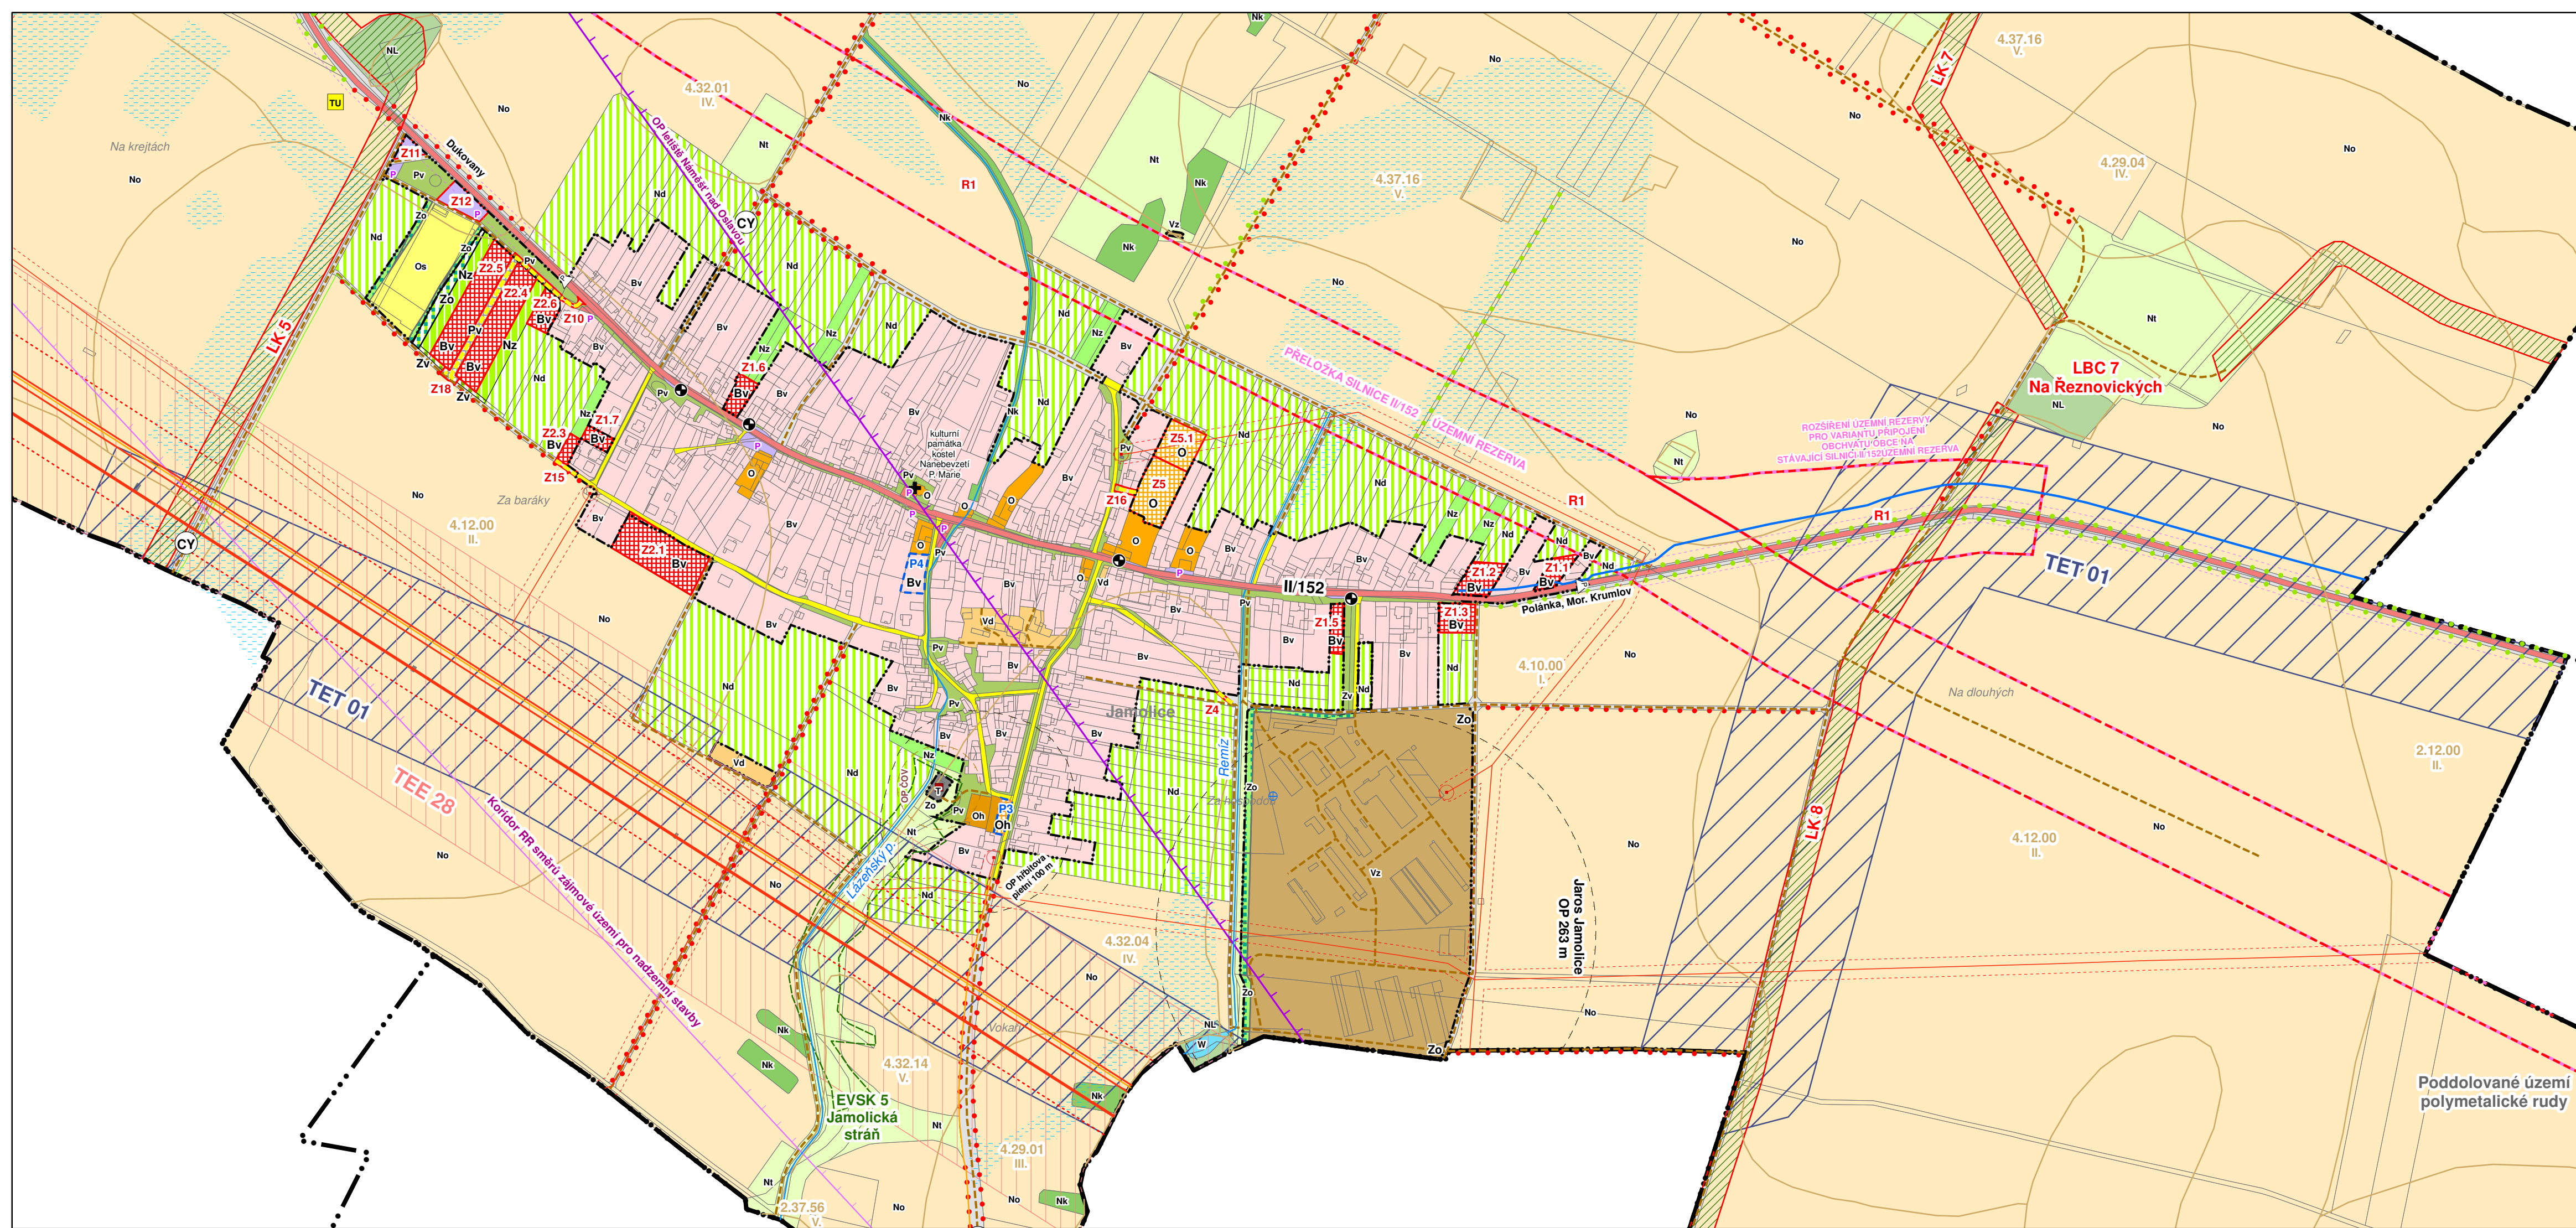

**Pořizovatel:** MěÚ Moravský Krumlov, úřad územního plánování  
**Objednatel:** Obec Jamolice  
**Zhotovitel:** Ing. arch. Vlasta Šilhavá, Štompil 22, 624 00 Brno

**Měřítko:** 1:5000