ÚZEMNÍ PLÁN

Jamolice

Úplné znění územního plánu po vydání změny č. 2

Hlavní výkres

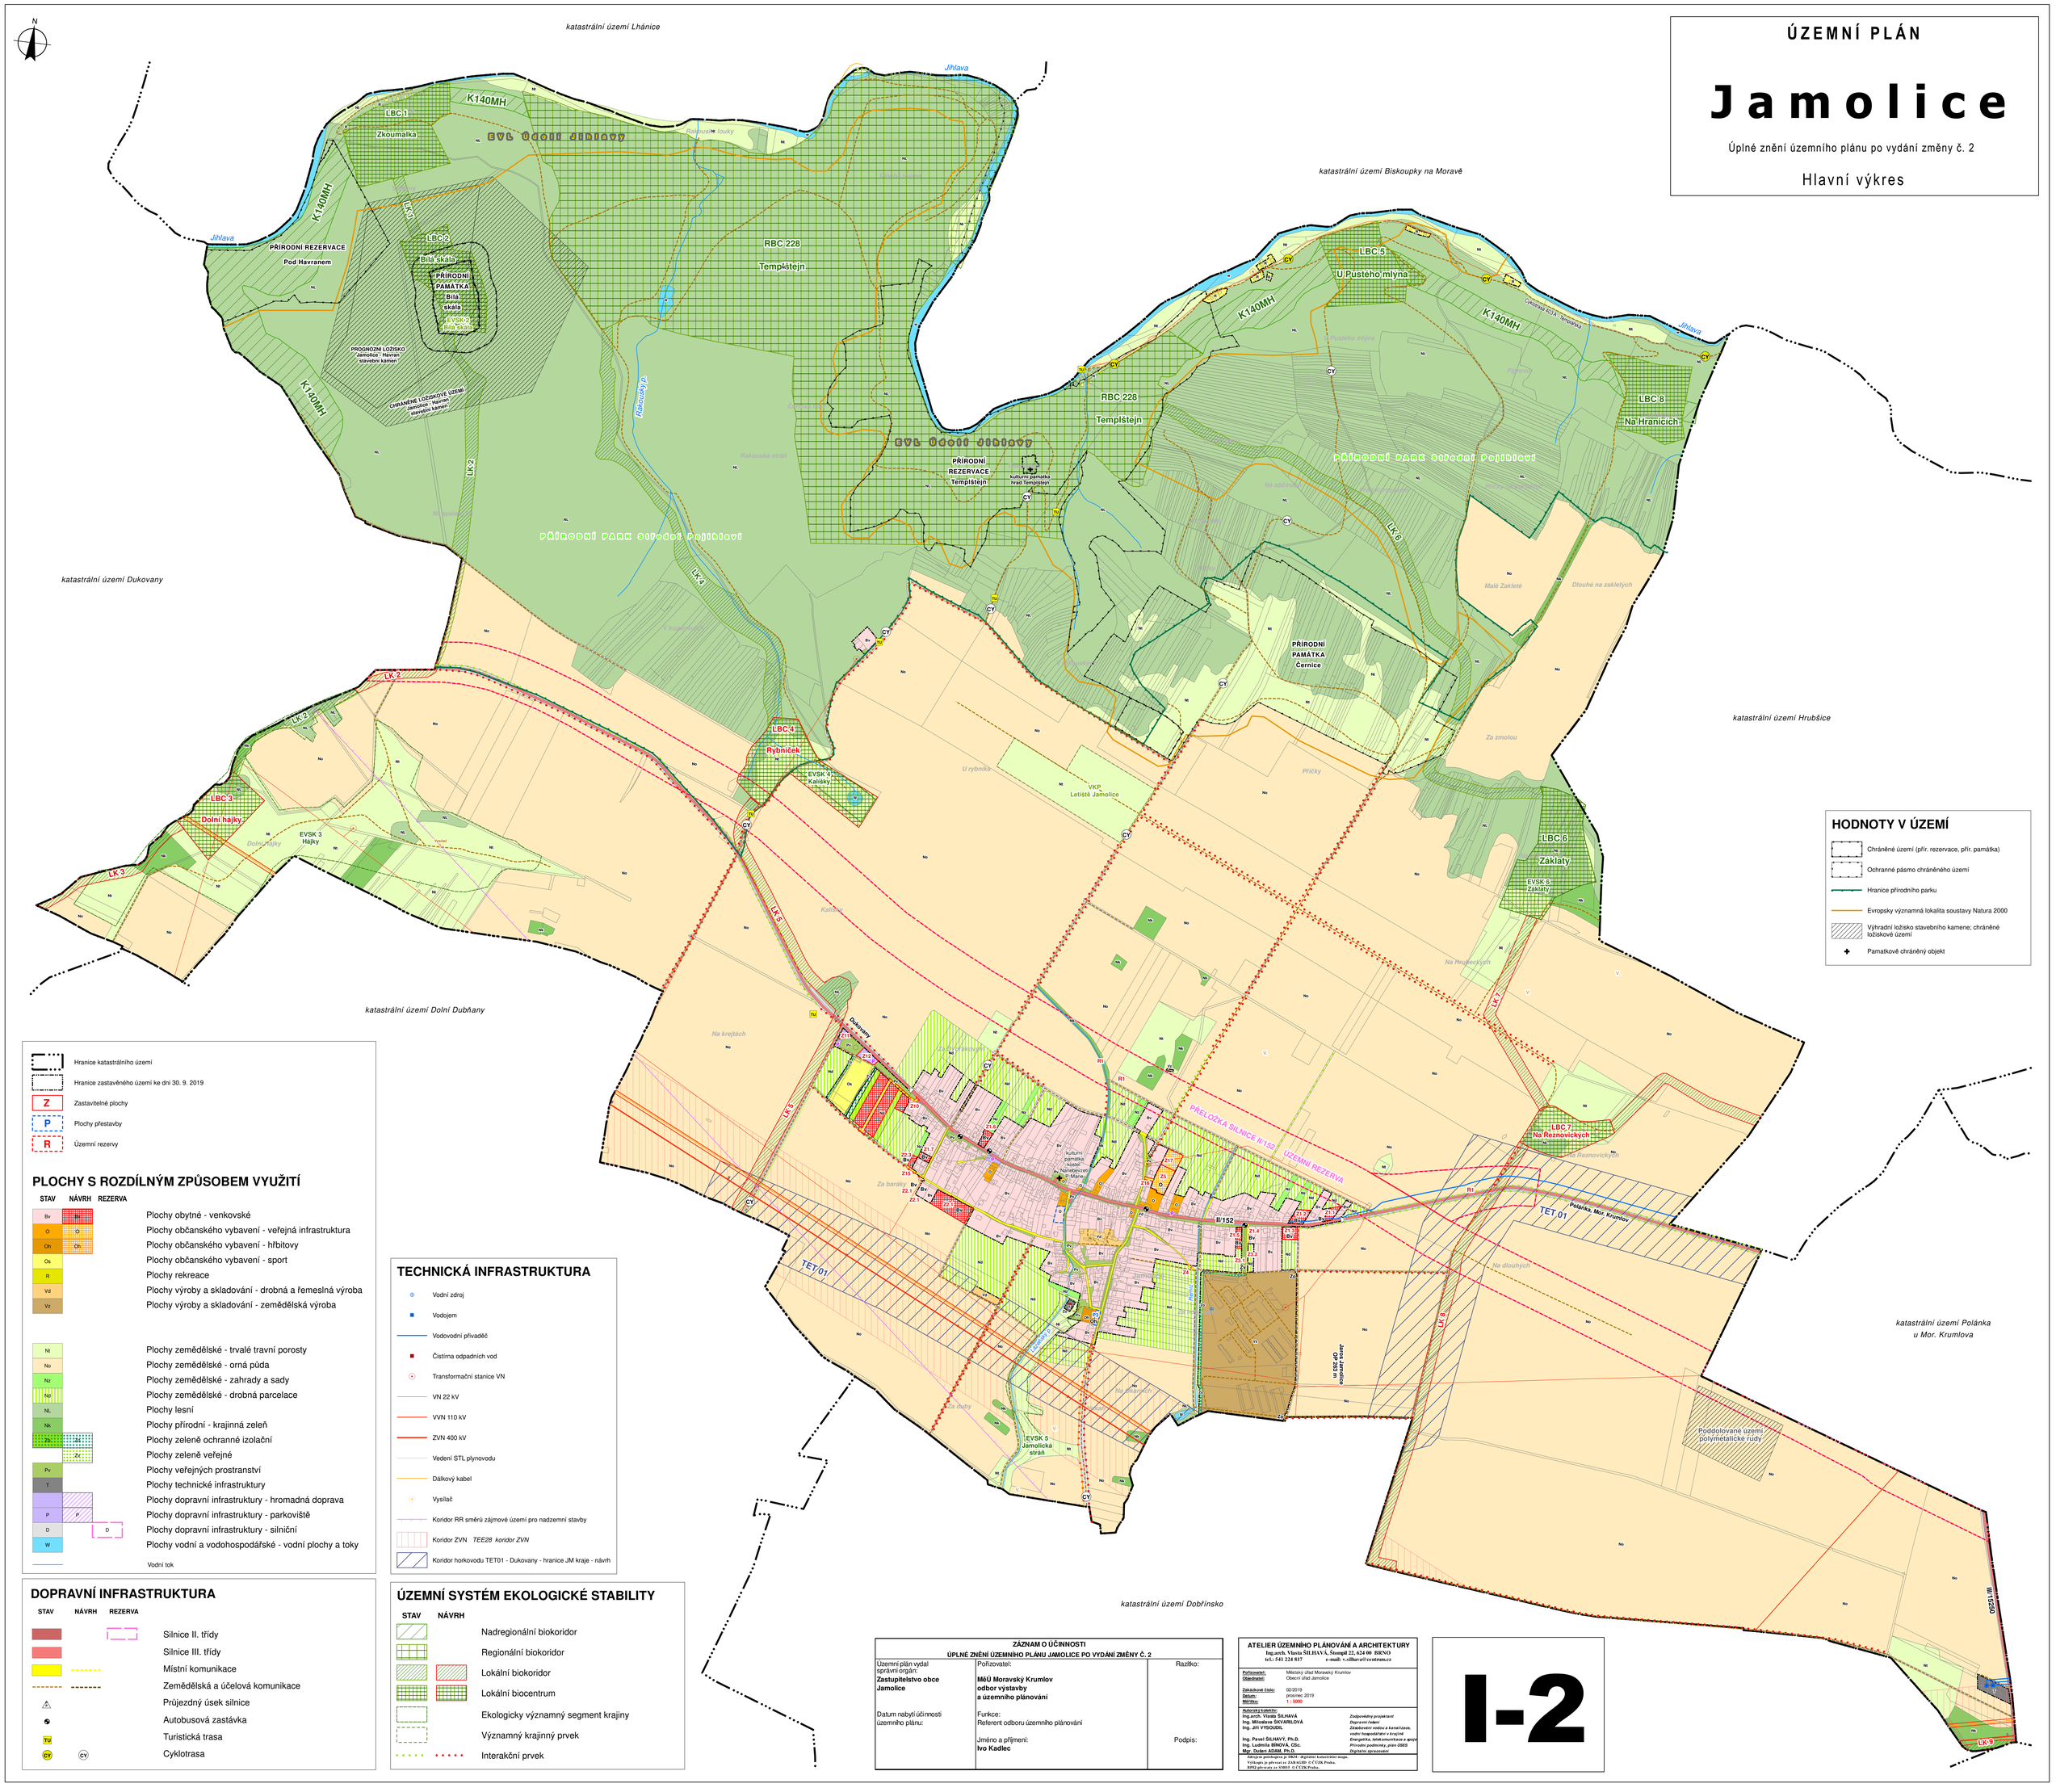

HODNOTY V ÚZEMÍ

- Chráněné území (přír. rezervace, přír. památka)
- Ochranné pásmo chráněného území
- Hranice přírodního parku
- Evropsky významná lokalita soustavy Natura 2000
- Výhradní ložisko stavebního kamene; chráněné ložiskové území
- Památkově chráněný objekt

- Hranice katastrálního území
- Hranice zastavěného území ke dni 30. 9. 2019
- Z — Zastavitelné plochy
- P — Plochy přestavby
- R — Územní rezervy

PLOCHY S ROZDÍLNÝM ZPŮSOBEM VYUŽITÍ

STAV	NÁVRH	REZERVA	
Bv	Bv		Plochy obytné - venkovské
O	O		Plochy občanského vybavení - veřejná infrastruktura
Oh	Oh		Plochy občanského vybavení - hřbitovy
Os			Plochy občanského vybavení - sport
R			Plochy rekreace
Vd			Plochy výroby a skladování - drobná a řemeslná výroba
Vz			Plochy výroby a skladování - zemědělská výroba
Nt			Plochy zemědělské - trvalé travní porosty
No			Plochy zemědělské - orná půda
Nz			Plochy zemědělské - zahrady a sady
Np			Plochy zemědělské - drobná parcelace
NL			Plochy lesní
Nk			Plochy přírodní - krajinná zeleň
Zo	Zo		Plochy zeleně ochranné izolační
	Zx		Plochy zeleně veřejné
Pv			Plochy veřejných prostranství
T			Plochy technické infrastruktury
			Plochy dopravní infrastruktury - hromadná doprava
P	P		Plochy dopravní infrastruktury - parkoviště
D		D	Plochy dopravní infrastruktury - silniční
W			Plochy vodní a vodohospodářské - vodní plochy a toky
			Vodní tok

TECHNICKÁ INFRASTRUKTURA

- Vodní zdroj
- Vodojem
- Vodovodní přivaděč
- Čistírna odpadních vod
- Transformační stanice VN
- VN 22 kV
- VVN 110 kV
- ZVN 400 kV
- Vedení STL plynovodu
- Dálkový kabel
- Vysílač
- Koridor RR směrů zájmové území pro nadzemní stavby
- Koridor ZVN *TEE28 koridor ZVN*
- Koridor horkovodu TET01 - Dukovany - hranice JM kraje - návrh

DOPRAVNÍ INFRASTRUKTURA

STAV	NÁVRH	REZERVA	
			Silnice II. třídy
			Silnice III. třídy
			Místní komunikace
			Zemědělská a účelová komunikace
			Průjezdný úsek silnice
			Autobusová zastávka
TU			Turistická trasa
CY	CY		Cyklotrasa

ÚZEMNÍ SYSTÉM EKOLOGICKÉ STABILITY

STAV	NÁVRH	
		Nadregionální biokoridor
		Regionální biokoridor
		Lokální biokoridor
		Lokální biocentrum
		Ekologicky významný segment krajiny
		Významný krajinný prvek
		Interakční prvek

ZÁZNAM O ÚČINNOSTI
ÚPLNÉ ZNĚNÍ ÚZEMNÍHO PLÁNU JAMOLICE PO VYDÁNÍ ZMĚNY Č. 2

Územní plán vydal správní orgán: **Zastupitelstvo obce Jamolice**	Pořizovatel: **MěÚ Moravský Krumlov odbor výstavby a územního plánování**	Razítko:
Datum nabytí účinnosti územního plánu:	Funkce: Referent odboru územního plánování Jméno a příjmení: **Ivo Kadlec**	Podpis:

ATELIER ÚZEMNÍHO PLÁNOVÁNÍ A ARCHITEKTURY
Ing.arch. Vlasta ŠILHAVÁ, Štoupil 22, 624 00 BRNO
tel.: 541 224 817 e-mail: v.silhava@centrum.cz

Pořizovatel:	Městský úřad Moravský Krumlov
Objednatel:	Obecní úřad Jamolice
Zakázkové číslo:	02/2019
Datum:	prosinec 2019
Měřítko:	1 : 5000

Autorský kolektiv:

Ing.arch. Vlasta ŠILHAVÁ	*Zodpovědný projektant*
Ing. Miroslava ŠKVÁRKOVÁ	*Dopravní řešení*
Ing. Jiří VYSOUDIL	*Zásobování vodou a kanalizace, vodní hospodářství a krajina*
Ing. Pavel ŠILHAVÝ, Ph.D.	*Energetika, telekomunikace a spoje*
Ing. Ludmila BÍNOVÁ, CSc.	*Přírodní podmínky, plán ÚSES*
Mgr. Dušan ADAM, Ph.D.	*Digitální zpracování*

Zdrojové podklady: DKM - digitální katastrální mapa.
Výškopis je převzat ze ZABAGED ©ČÚZK Praha.
RPSJ převzaty ze SMBÚ ©ČÚZK Praha.

I-2